



PIANTA PIANO PRIMO \_ SCALA 1/100

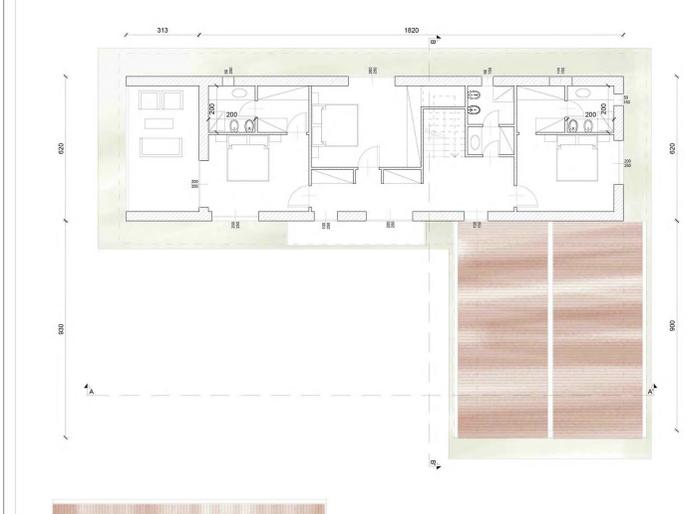

SEZIONE B-B' \_ SCALA 1/100



PROSPETTO RETRO \_ SCALA 1/100

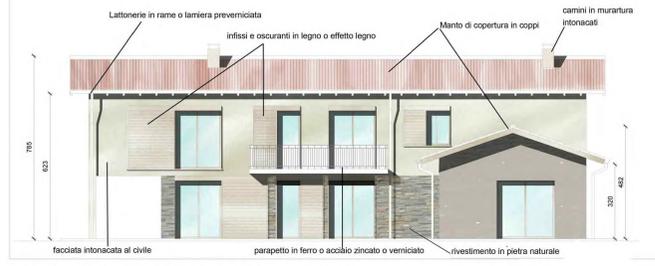


PROSPETTO LATERALE \_ SCALA 1/100




PROSPETTO LATERALE \_ SCALA 1/100




PROSPETTO PRINCIPALE \_ SCALA 1/100

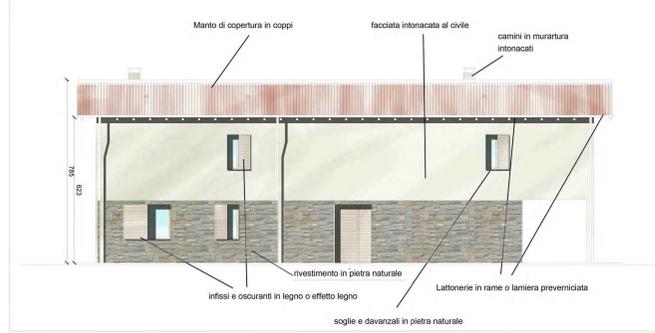


SEZIONE A-A' \_ SCALA 1/100

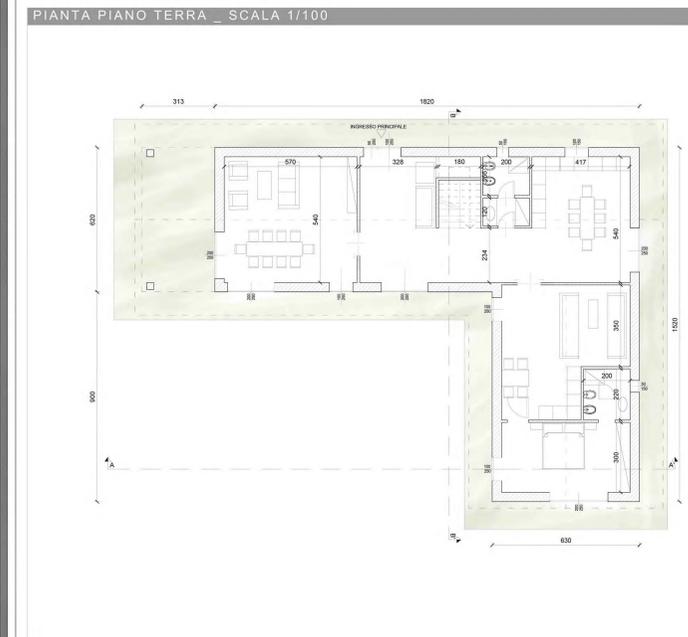

PIANTA PIANO PRIMO \_ SCALA 1/100

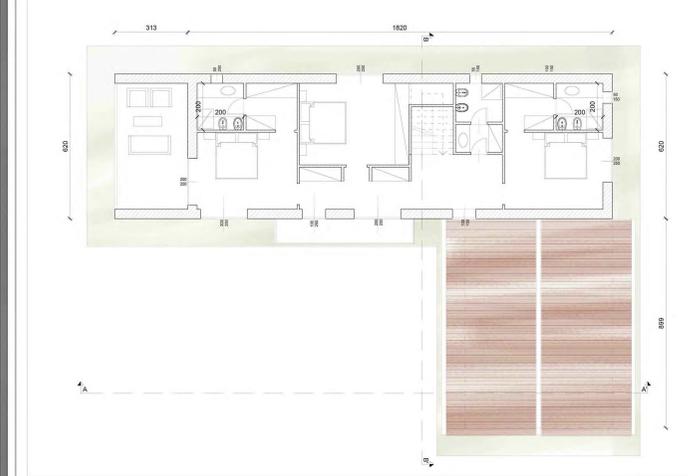

SEZIONE B-B' \_ SCALA 1/100

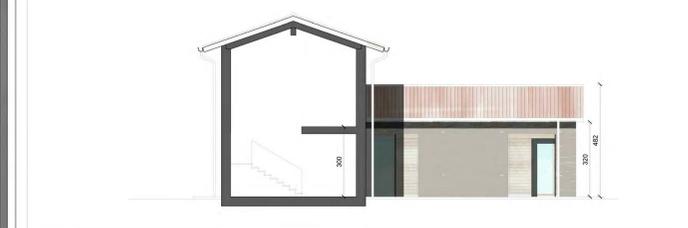

PROSPETTO RETRO \_ SCALA 1/100



PROSPETTO LATERALE \_ SCALA 1/100



PROSPETTO LATERALE \_ SCALA 1/100



PROSPETTO PRINCIPALE \_ SCALA 1/100



SEZIONE A-A' \_ SCALA 1/100



Regione Piemonte  
PROVINCIA DI ASTI  
COMUNITA' COLLINARE VAL TIGLIONE E DINTORNI

COMMITTENTE:  
**IMPRESA EDILE LAIOLA MASSIMO**  
VIA CORTIGLIONE, 6 - 14040 - VINCHIO (AT)  
C.F. LLA MSM 65A09 M056B - P.IVA 01014970055

OGGETTO:  
**BRICCO SEI CASTELLI - PIANO ESECUTIVO CONVENZIONATO DI LIBERA INIZIATIVA (P.E.C.L.I.) - SU AREA N.I. 1 - COMUNE DI CASTELNUOVO CALCEA PER REALIZZAZIONE DI EDIFICI ABITATIVI AD USO CIVILE IN VIA MOMPARONE.**

DISEGNO:  
**TIPOLOGIA A1  
TIPOLOGIA A2  
TIPOLOGIA B**

PROGETTISTI:  
**BARBARA SQUILLARI architetto  
ANDREA NESPOLA geometra**



27, Viale Indipendenza - 14023 - Canelli (AT) | barbara@afactory.com | andrea@afactory.com - info@afactory.com - +39 349 1644064 | +39 348 086411

FOTO SATELLITARE

