

**COMUNE DI
MOMBERCELLI**

PROVINCIA DI ASTI

PIANO REGOLATORE GENERALE COMUNALE

VARIANTE PARZIALE N.12 AL VIGENTE PRGC
ai sensi del 5° c. dell'art.17 della L.R. n. 56/77 e s.m.i.

ADEGUAMENTO ALLE NORME DI TUTELA DEL SITO UNESCO
E MODESTE MODIFICHE ALLE AREE NORMATIVE

PROGETTO PRELIMINARE
TAV. Ap.1
ANALISI PAESAGGISTICA
(Uso del suolo)

SCALA : 1:5000
aggiornamento cartografico BDTRE Raster 2016


IL RESPONSABILE DEL PROCEDIMENTO

IL SEGRETARIO COMUNALE

DELIBERA CONSILIARE N. DEL

PROGETTO
studio di architettura
arch. pierluigi ramello
via p. nicola n. 30
14100 ASTI

DOTT. ARCH. PIERLUIGI RAMELLO

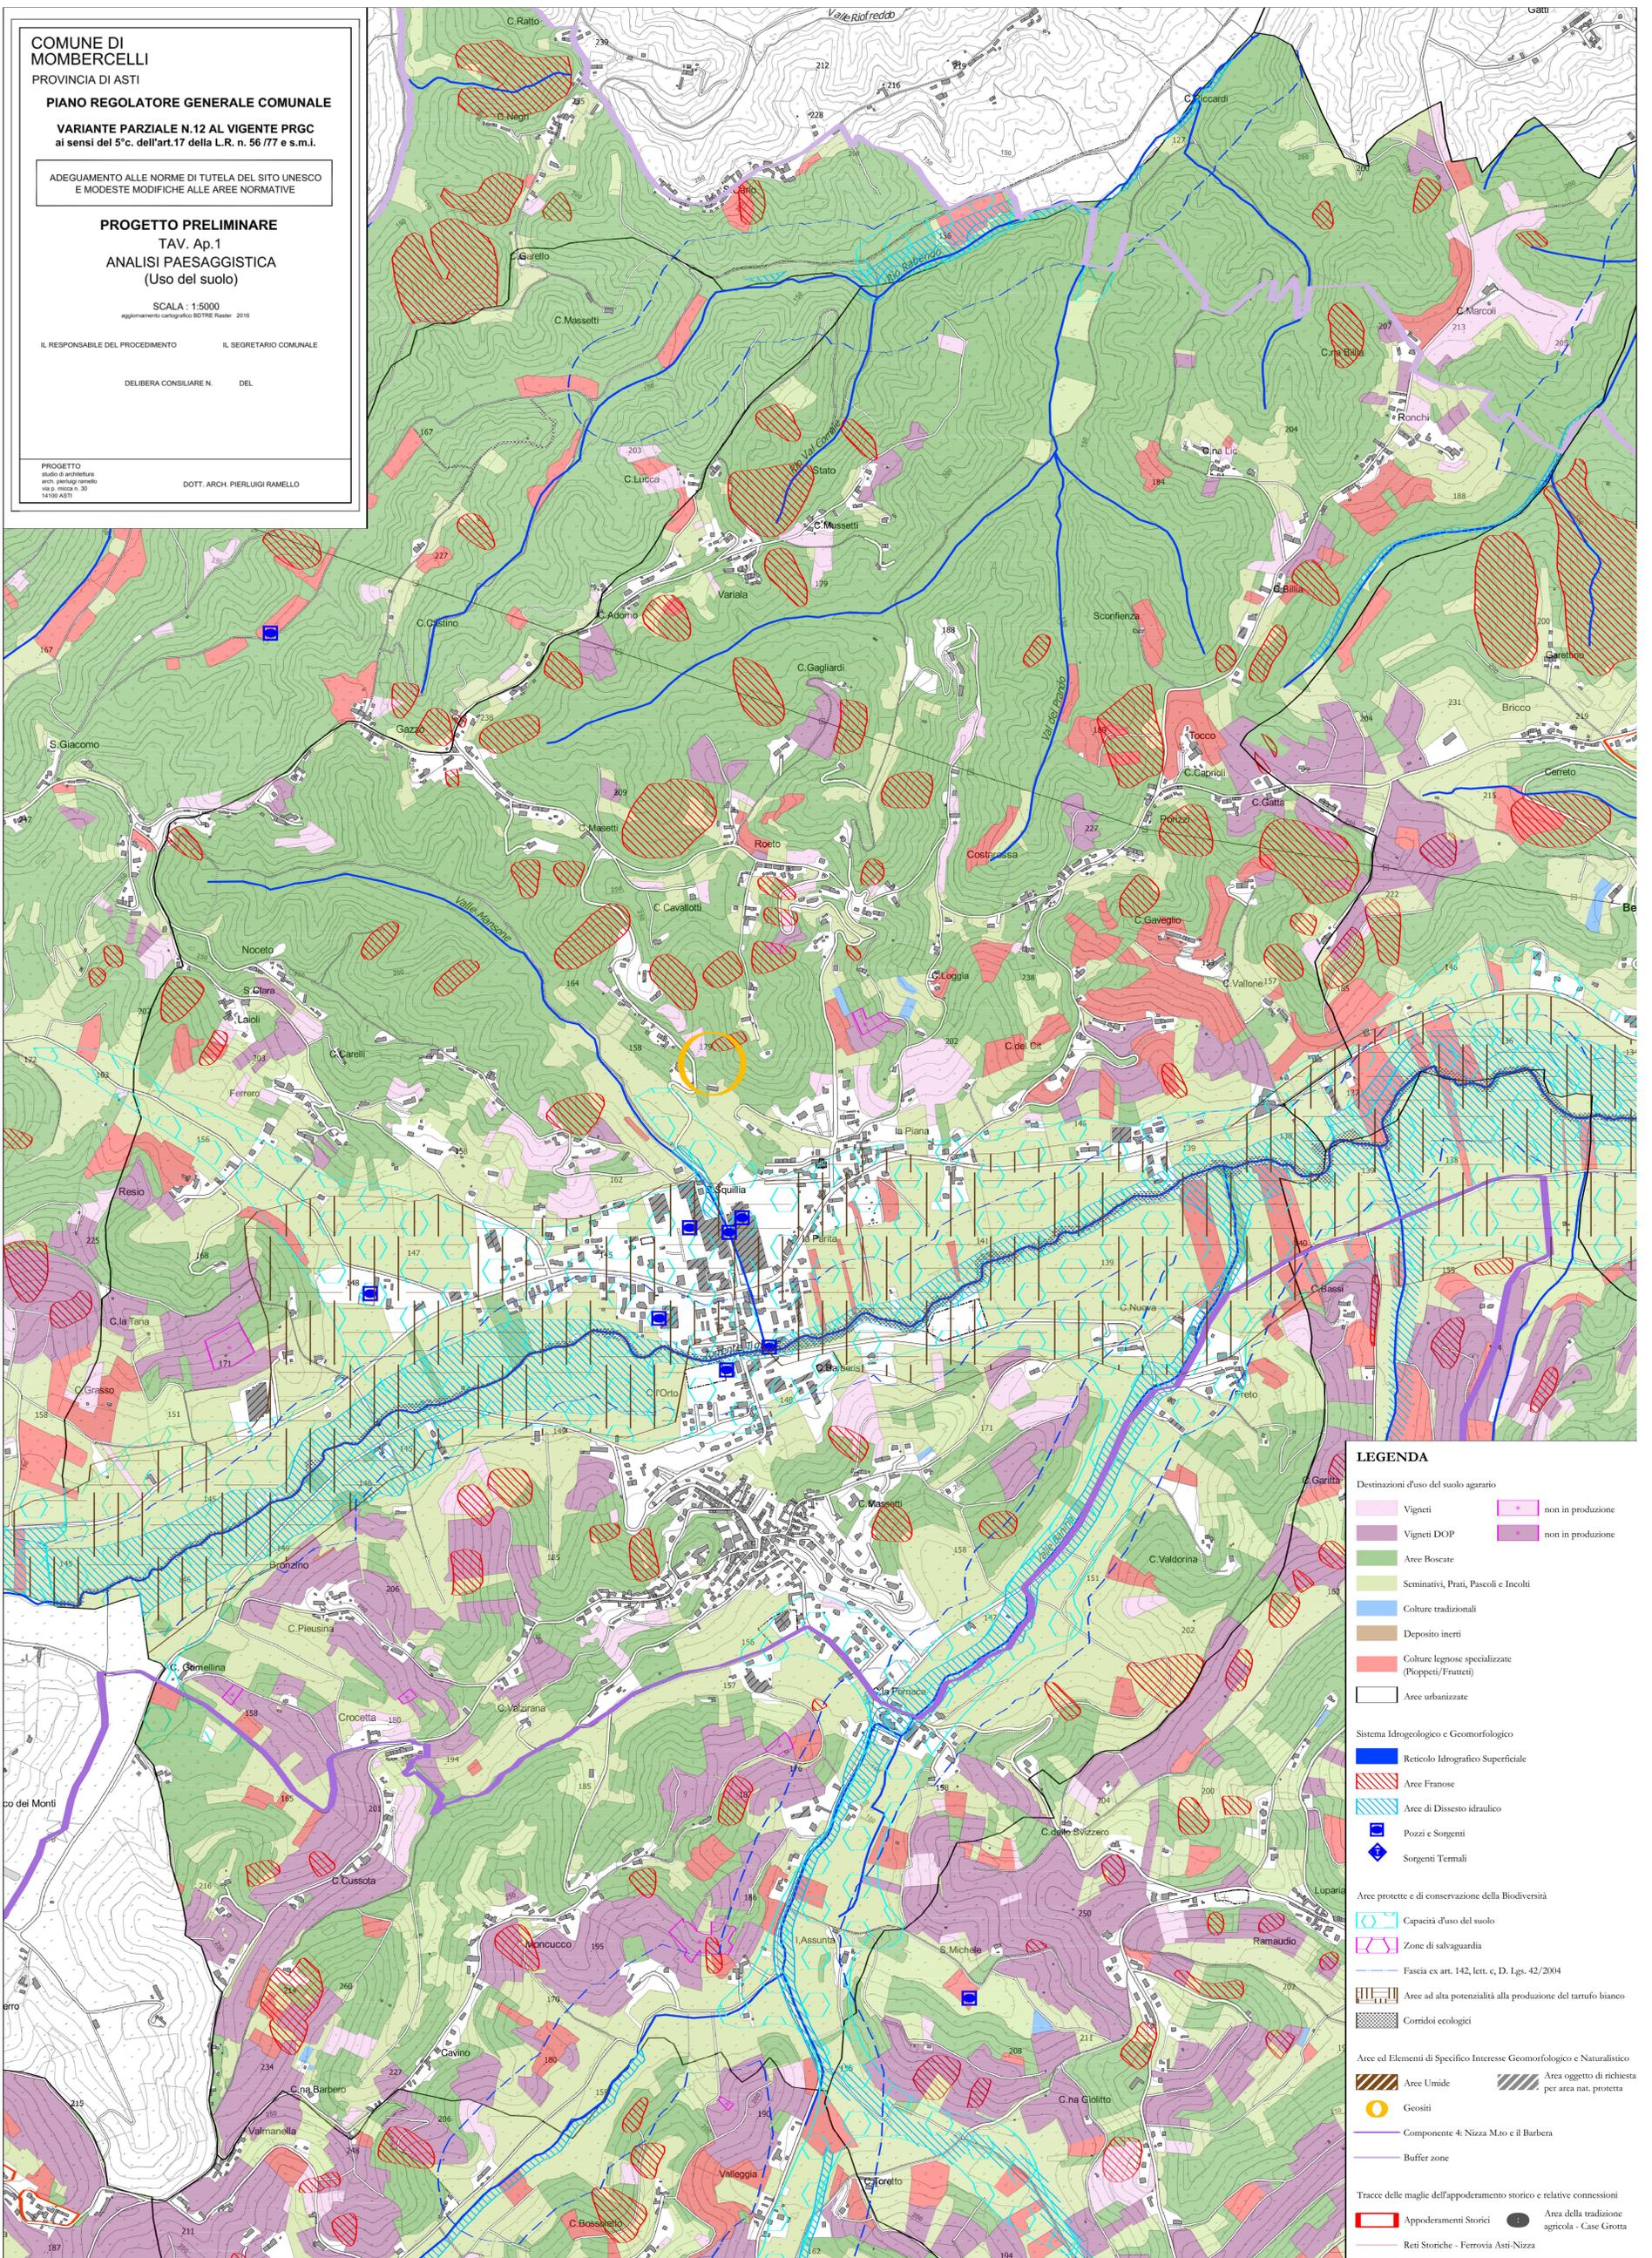

LEGENDA

- Destinazioni d'uso del suolo agrario
- Vigneti non in produzione
 - Vigneti DOP non in produzione
 - Aree Boscate
 - Seminativi, Prati, Pascoli e Inculti
 - Culture tradizionali
 - Depositi inerti
 - Culture legnose specializzate (Pioppeti/Fruteti)
 - Aree urbanizzate
- Sistema Idrogeologico e Geomorfologico
- Reticolo Idrografico Superficiale
 - Aree Frangose
 - Aree di Dissesto idraulico
 - Pozzi e Sorgenti
 - Sorgenti Termali
- Aree protette e di conservazione della Biodiversità
- Capacità d'uso del suolo
 - Zone di salvaguardia
 - Fascia ex art. 142, lett. c, D. Lgs. 42/2004
 - Aree ad alta potenzialità alla produzione del tartufo bianco
 - Corridoi ecologici
- Aree ed Elementi di Specifico Interesse Geomorfologico e Naturalistico
- Aree Umide
 - Area oggetto di richiesta per area nat. protetta
 - Geositi
 - Componente 4: Nizza Mto e il Barbera
 - Buffer zone
- Tracce delle maglie dell'appoderamento storico e relative connessioni
- Appoderamenti Storici
 - Area della tradizione agricola - Case Grotta
 - Reti Storiche - Ferrovia Asti-Nizza