INDIVIDUZIONE PUNTI DI OSSERVAZIONE

STATO DI FATTO

1

SIMULAZIONE DI PROGETTO

1

STATO DI FATTO

2

SIMULAZIONE DI PROGETTO

2

STATO DI FATTO

3

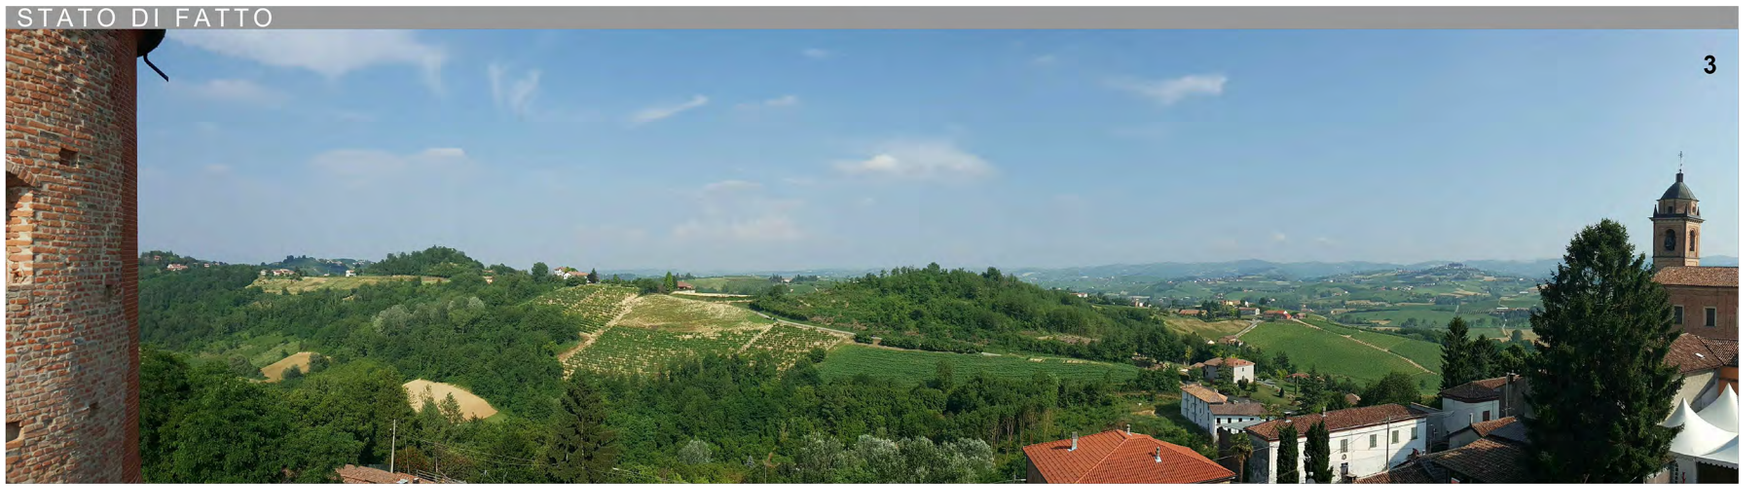

SIMULAZIONE DI PROGETTO

3

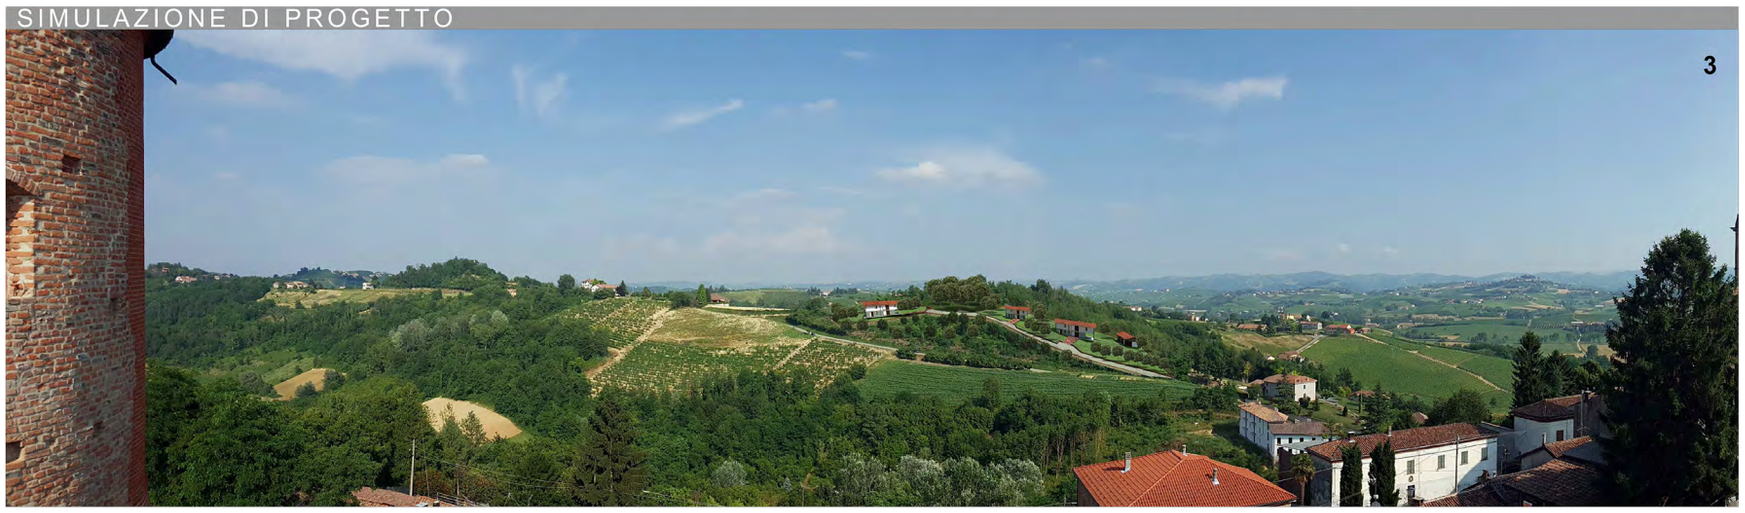

ALL'UFFICIO TECNICO
VIA G.B. BINELLO 85
MONTALDO SCARAMPI

Tavola
06

Regione Piemonte

PROVINCIA DI ASTI

COMUNITA' COLLINARE VAL TIGLIONE E DINTORNI

COMMITTENTE:

IMPRESA EDILE LAIOLO MASSIMO
VIA CORTIGLIONE, 6 - 14040 - VINCHIO (AT)
C.F. LLA MSM 65A09 M058B - P.IVA 01014970055

OGGETTO:
BRICCO SEI CASTELLI - PIANO ESECUTIVO CONVENZIONATO DI LIBERA INIZIATIVA (P.E.C.L.I) – SU AREA N.I. 1 - COMUNE DI CASTELNUOVO CALCEA PER REALIZZAZIONE DI EDIFICI ABITATIVI AD USO CIVILE IN VIA MOMPARONE.

DISEGNO:
FOTOINSERIMENTI

PROGETTISTI:
BARBARA SQUILLARI architetto
ANDREA NESPOLA geometra

27, Viale Indipendenza - 14053 - Canelli (AT) barbara@a4factory.com | andrea@a4factory.com - info@a4factory.com - +39 349 1844064 | +39 348 8984511

FOTO SATELLITARE