SEZIONE TERRENO - SEZIONE A-A' SCALA 1/200

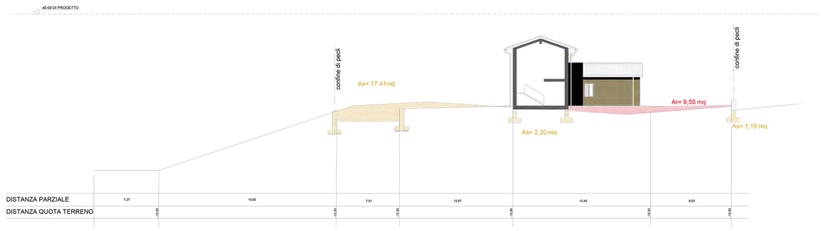

SEZIONE TERRENO - SEZIONE B-B' SCALA 1/200

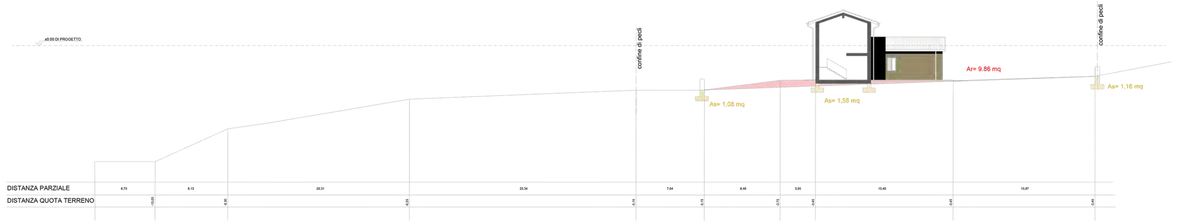

SEZIONE TERRENO - SEZIONE C-C' SCALA 1/200

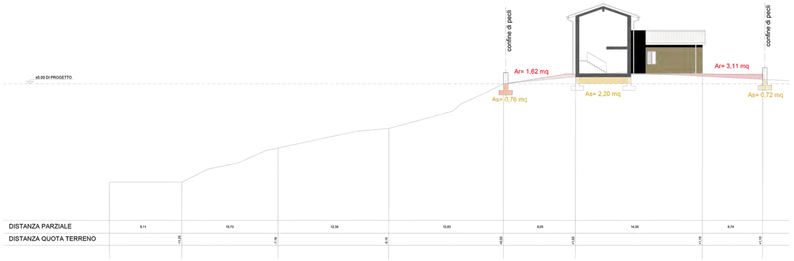

PLANIMETRIA GENERALE - SCALA 1/500

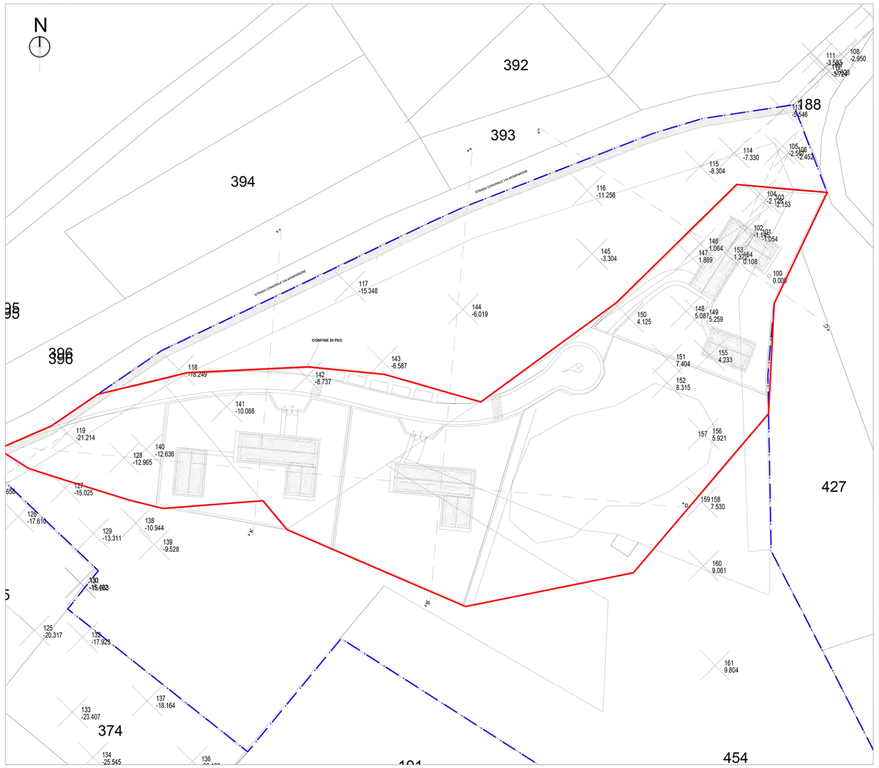

SEZIONE TERRENO - SEZIONE D-D' SCALA 1/200

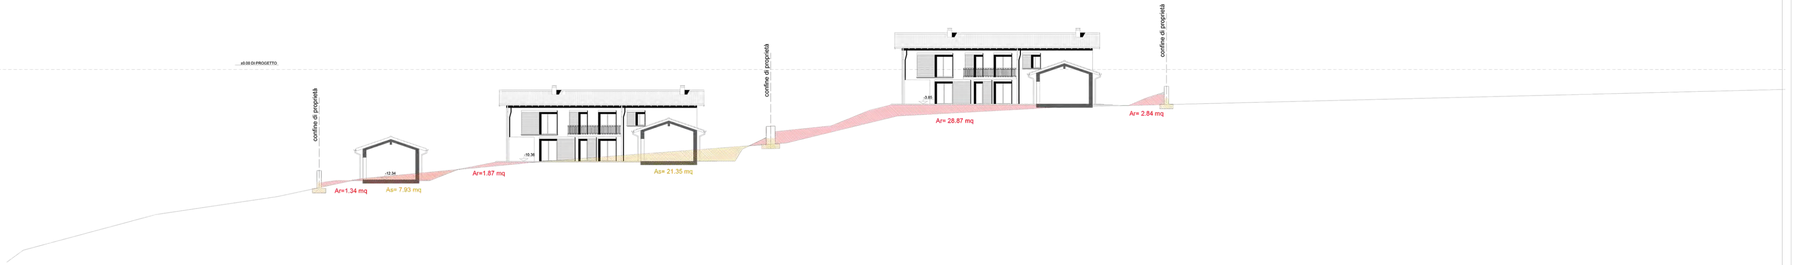

ALL'UFFICIO TECNICO
VIA G.B. BINELLO 85
MONTALDO SCARAMPI

Tavola
07

Regione Piemonte

PROVINCIA DI ASTI

COMUNITA' COLLINARE VAL TIGLIONE E DINTORNI

COMMITTENTE:

IMPRESA EDILE LAIOLO MASSIMO
VIA CORTIGLIONE, 6 - 14040 - VINCHIO (AT)
C.F. LLA MSM 65A09 M058B - P.IVA 01014970055

OGGETTO:
BRICCO SEI CASTELLI - PIANO ESECUTIVO CONVENZIONATO DI LIBERA INIZIATIVA (P.E.C.L.I) – SU AREA N.I. 1 - COMUNE DI CASTELNUOVO CALCEA PER REALIZZAZIONE DI EDIFICI ABITATIVI AD USO CIVILE IN VIA MOMPARONE.

DISEGNO:
PROFILO DEL TERRENO

PROGETTISTI:
BARBARA SQUILLARI architetto
ANDREA NESPOLA geometra

27, Viale Indipendenza - 14053 - Canelli (AT): barbara@arkfactory.com | andrea@arkfactory.com - info@arkfactory.com - +39 349 1844064 | +39 348 8864511

FOTO SATELLITARE