



PLANIMETRIA GENERALE - scala 1:2000

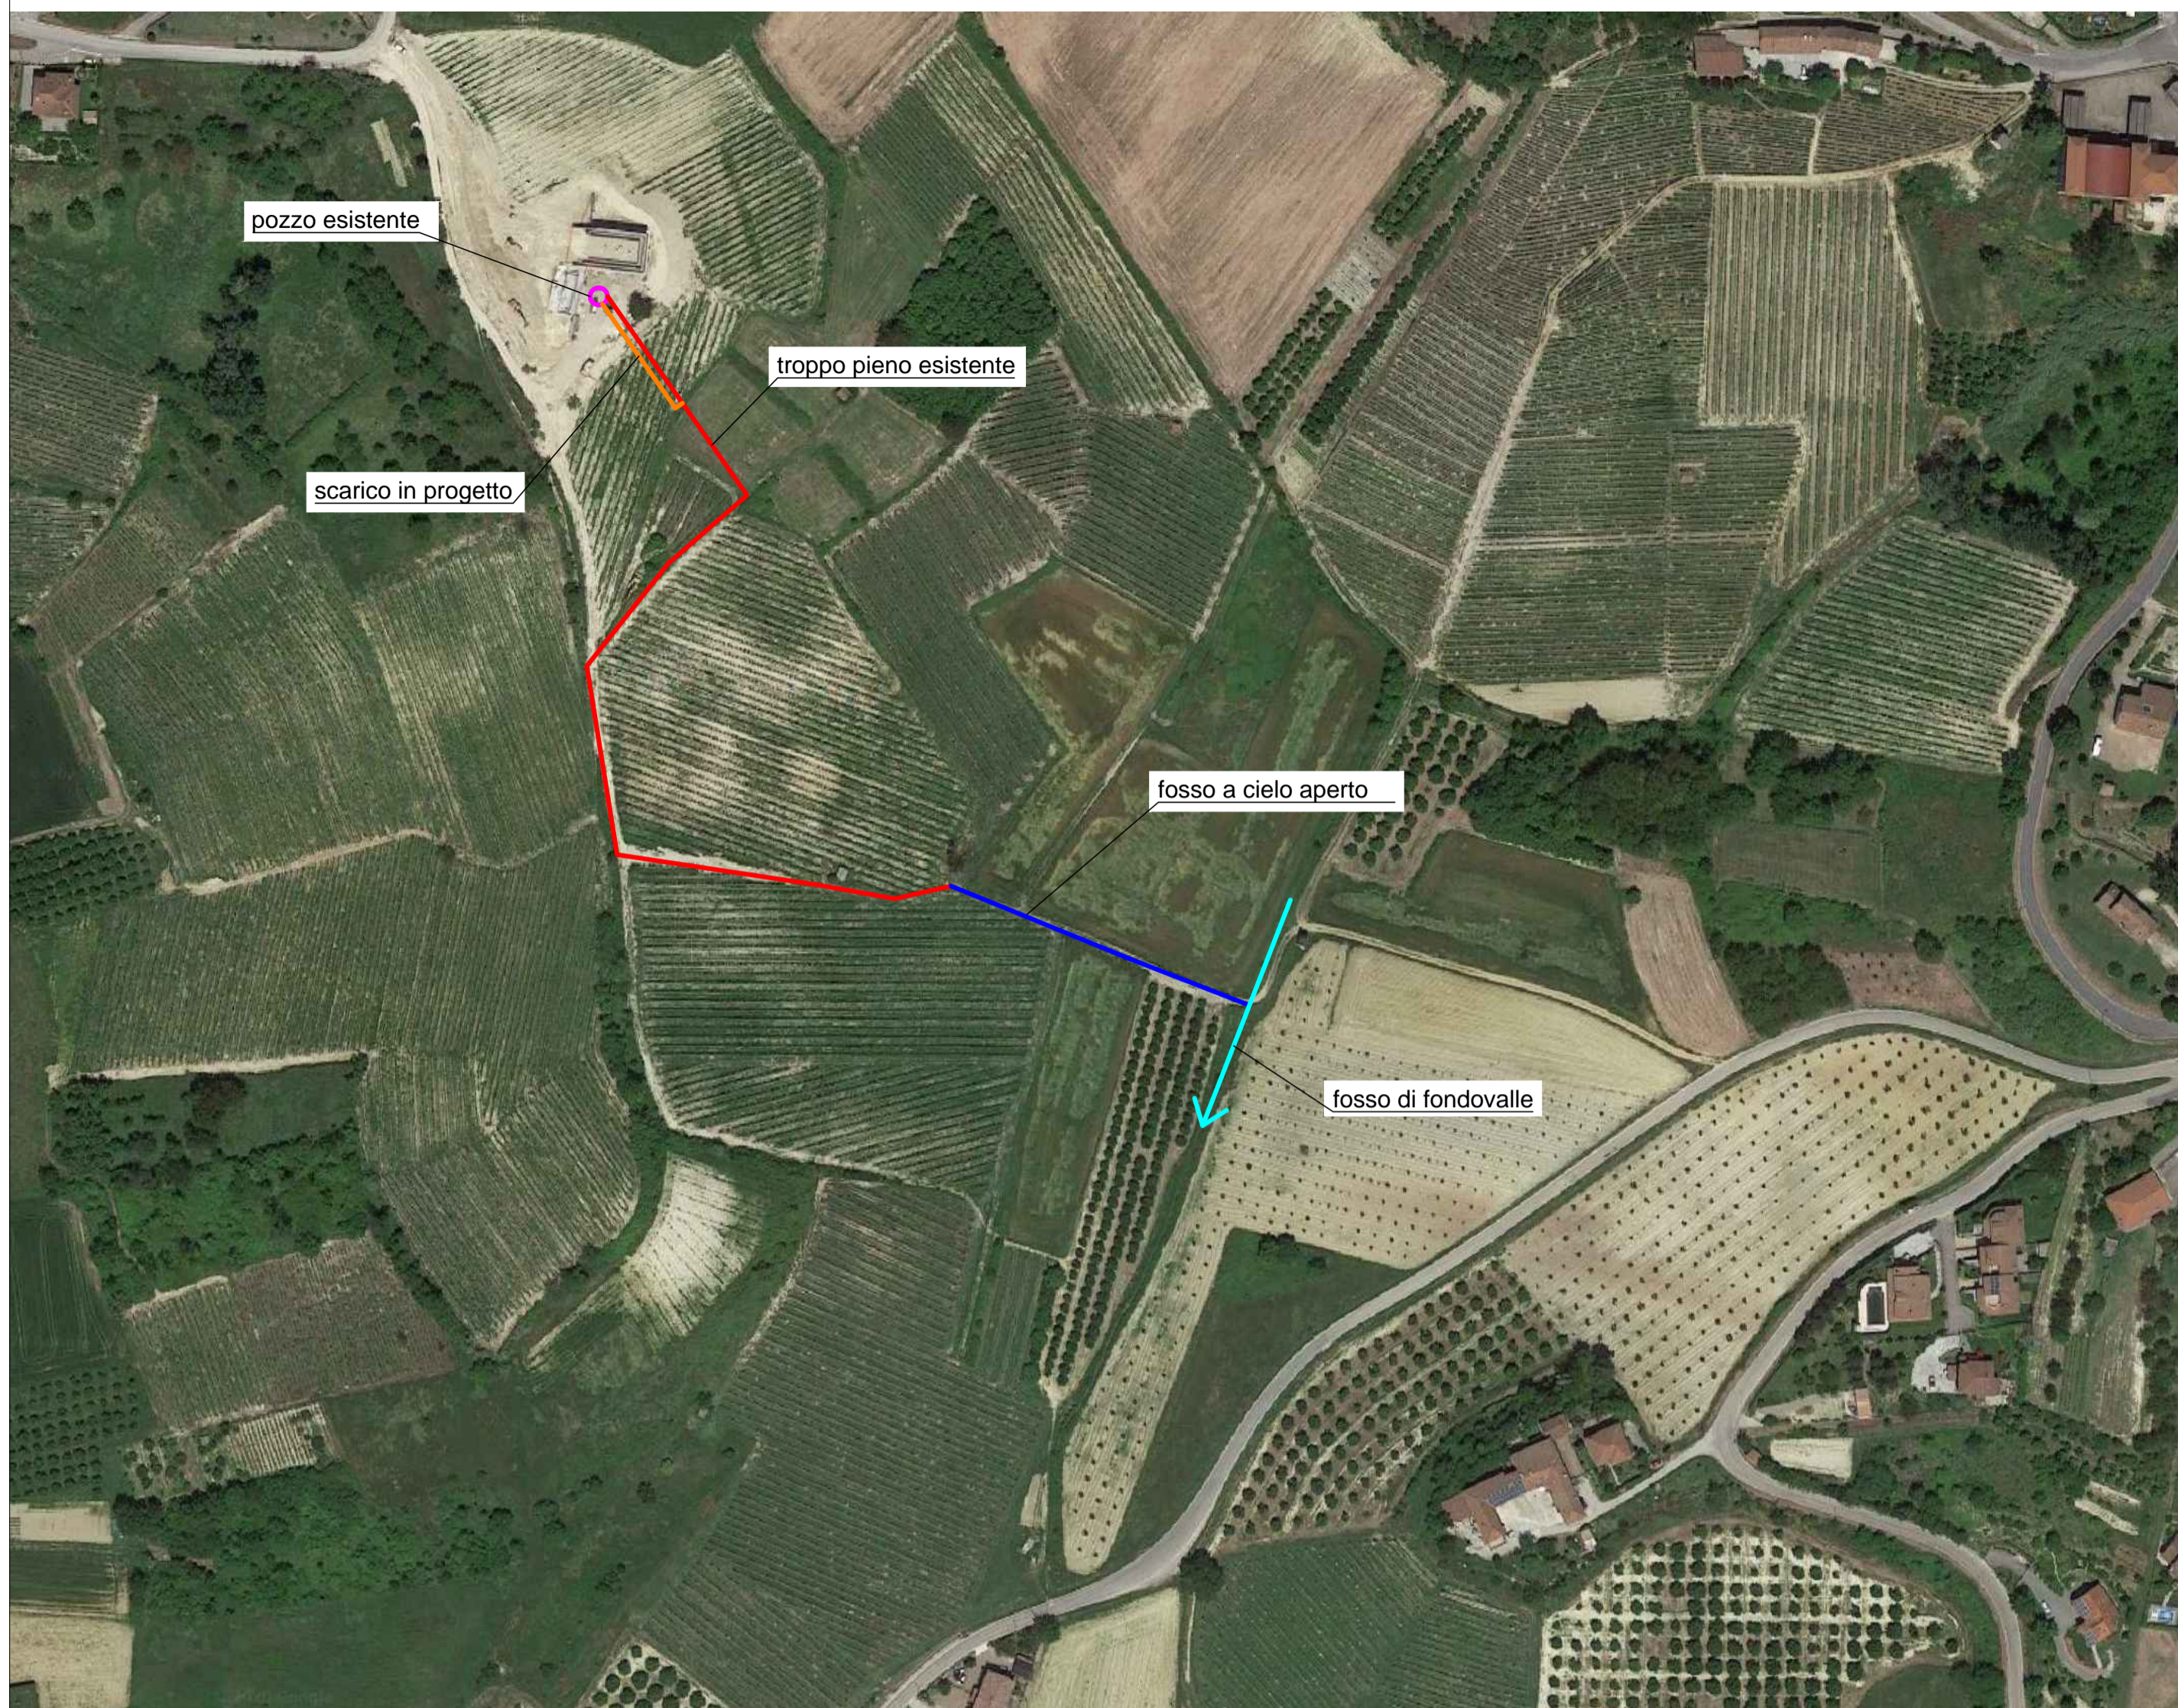


PLANIMETRIA REGIMAZIONE ACQUE METEORICHE - scala 1:200

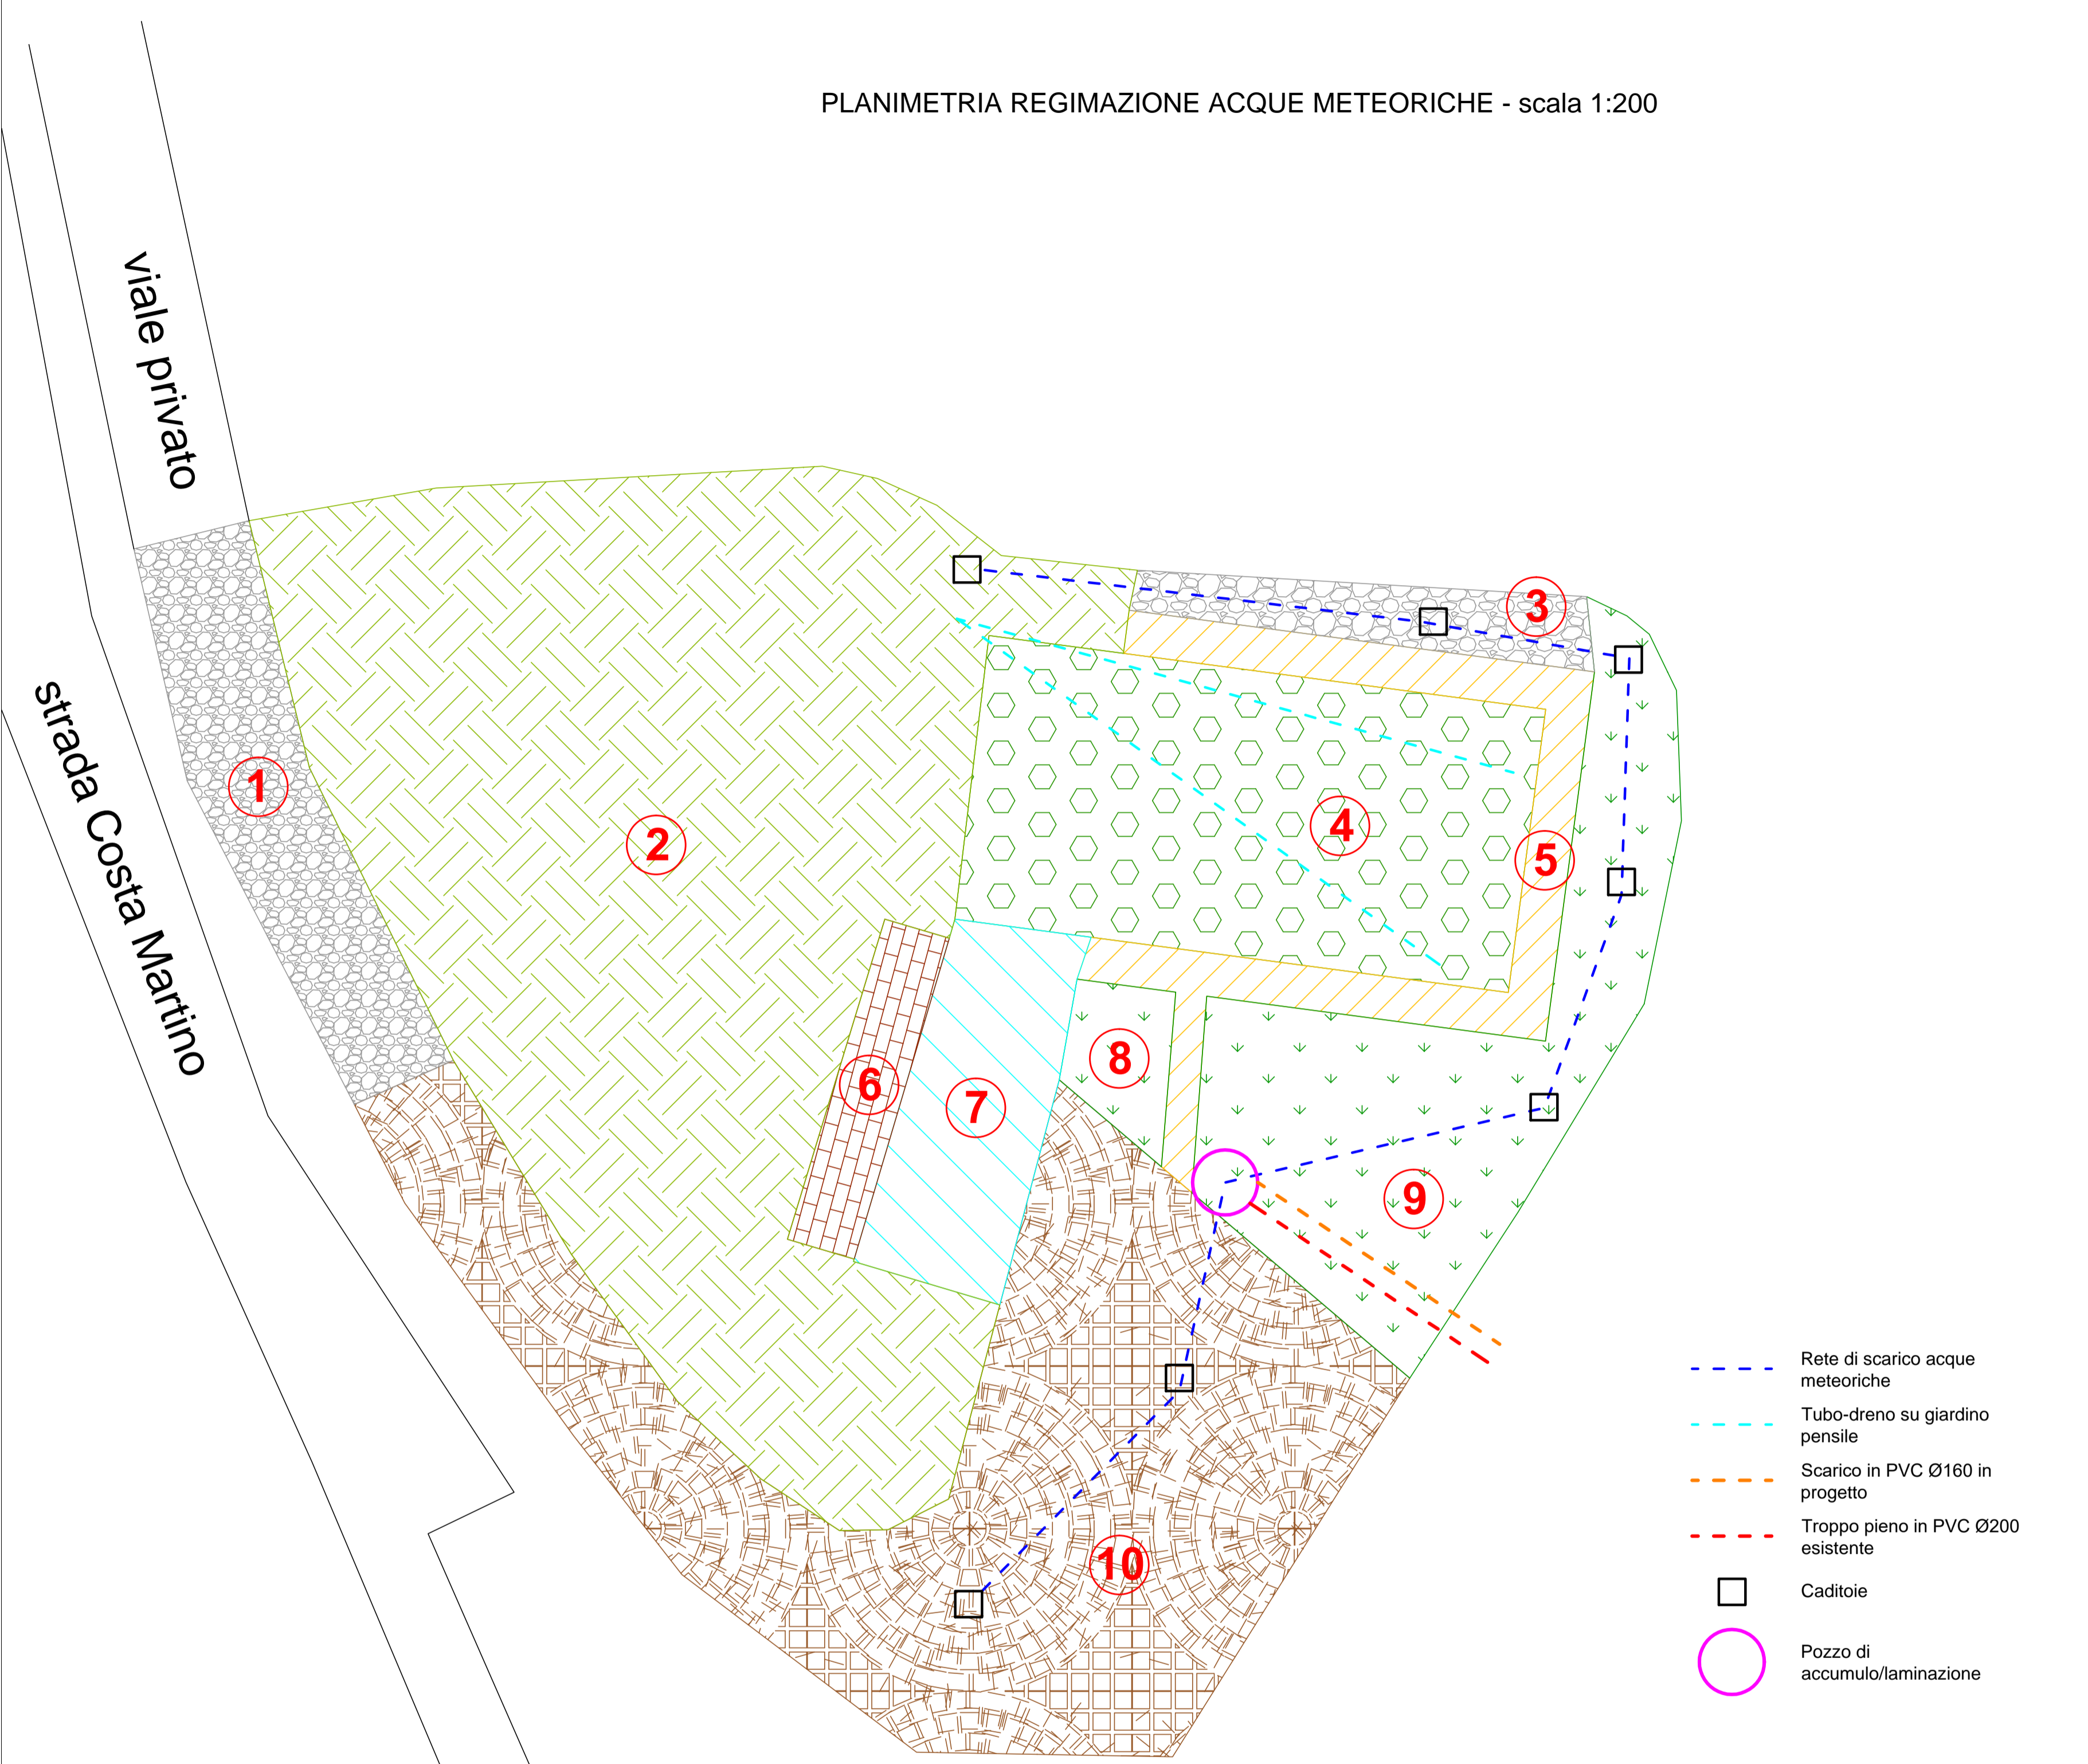

NUMERO AREA	TIPOLOGIA	SUPERFICIE (m²)
1	ghiaia stabilizzata	145
2	terreno naturale	1067
3	ghiaia naturale	56
4	giardino pensile	340
5	marciapiede	126
6	tavolato in legno	49
7	piscina	114
8	prato inglese	31
9	prato inglese	289
10	cubetti in porfido	623

SEZIONE POZZO - scala 1:50

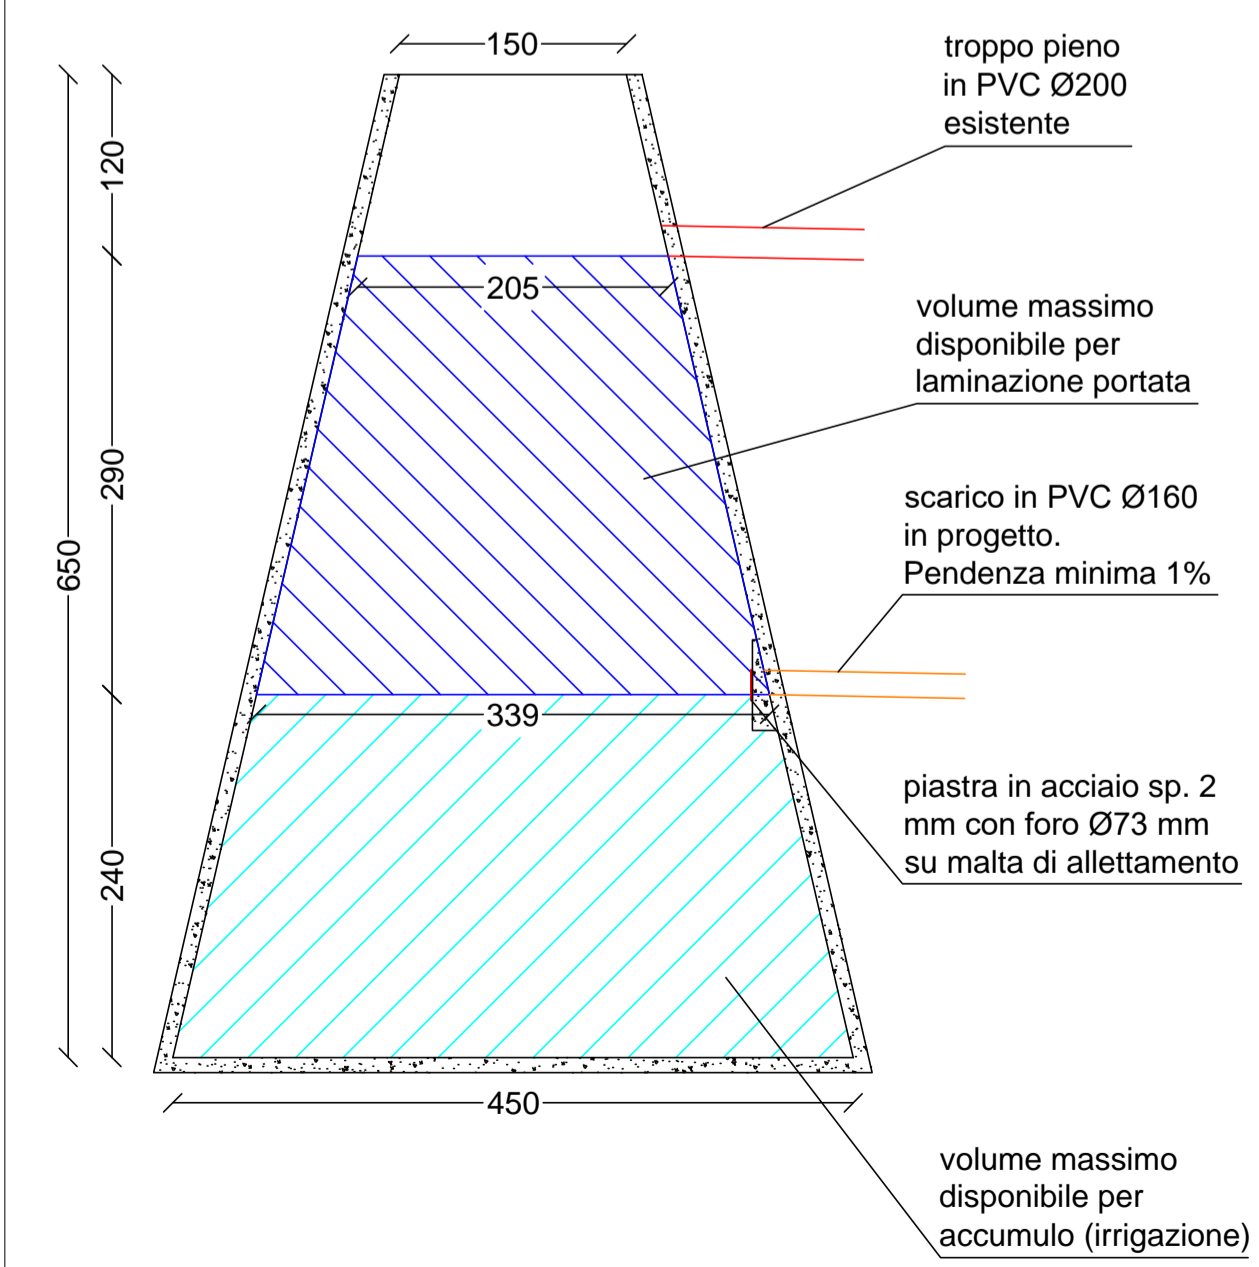

REGIONE PIEMONTE		PROVINCIA di ASTI	
<b>COMUNE DI MONTALDO SCARAMPI</b>			
<b>VIANA LIMA ERICA</b> Via Montaldino, 19 - 14048 Montaldo Scarampi (AT)			
CAMBIO DI DESTINAZIONE D'USO SENZA OPERE DA RESIDENZIALE A TURISTICO RICETTIVO/RISTORAZIONE			
IL PROGETTISTA:	STUDIO VILLERO Ing. Umberto Villero VIA PETRARCA, 9/A - 0141213440 14100 ASTI (AT)		IL COMMITTENTE:
	TAVOLA DI REGIMENTAZIONE ACQUE METEORICHE		
	SCALA GRAFICA VARIE DATA 02/11/2020	TAVOLA N. 6	
dott. Geol. Grazia Lignana VIALE PILONE, 18 - 0141437059 14100 ASTI (AT)			